

ΕΦΗΜΕΡΙΣ ΤΗΣ ΚΥΒΕΡΝΗΣΕΩΣ
ΤΗΣ ΕΛΛΗΝΙΚΗΣ ΔΗΜΟΚΡΑΤΙΑΣ

ΑΘΗΝΑ 29 ΑΠΡΙΛΙΟΥ 1988	ΤΕΥΧΟΣ ΤΕΤΑΡΤΟ	ΑΡΙΘΜΟΣ ΦΥΛΛΟΥ 323

ΠΕΡΙΕΧΟΜΕΝΑ

ΑΠΑΛΛΟΤΡΙΩΣΕΙΣ
ΑΠΟΦΑΣΕΙΣ

ΑΠΑΛΛΟΤΡΙΩΣΕΙΣ
ΑΠΟΦΑΣΕΙΣ

Αριθ. 960 (1)

Κήρυξη αναδασωτέας εκτάσεως 6,0 στρεμμάτων στη θέση Αχλαδόκαμπος της Κοινότητας Οάσεως του Νομού Αχαΐας.

Ο ΝΟΜΑΡΧΗΣ ΑΧΑΪΑΣ

Έχοντας υπόψη:

1) Το άρθρο 117 παρ. 3 του Συντ/τος της Χώρας.

2) Τις περί διοικητικής αποκεντρώσεως διατάξεις.

3) Τις διατάξεις του Ν. 998/79 «Περί προστασίας των δασών και των δασικών εν γένει εκτάσεων της Χώρας» και συγκεκριμένα:

α) Του άρθρου 41 παρ. 1.

β) Του άρθρου 38 παρ. 1

4) Τις Δ/γές του Υπουργείου Γεωργίας:

α) 160417/1180/8.7.80, β) 182447/3049/24.9.80.

Τη με αριθ. 14058/30.6.78 απόφαση του Νομάρχη Αχαΐας, περί εξουσιοδοτήσεως των Προϊσταμένων των Υπηρεσιών να υπογράφουν με εντολή Νομάρχη.

5) Την αριθ. Ζα/160/26.1.84 απόφαση Νομάρχη σχετική με ανάθεση μέρους αρμοδιοτήτων στους Προϊσταμένους των Δασικών Υπηρεσιών.

6) Την από 21.3.88 έκθεση αυτοψίας πρόταση του Νικόλαου Στεφανίδη υπαλλήλου της Υπηρεσίας μας περί κηρύξεως αναδασωτέας, της αναφερομένης στο θέμα εκτάσεως, αποφασίζουμε:

Κηρύσσουμε αναδασωτέα, με σκοπό την επανίδρυση, με φυσική αναγέννηση της καταστραφείσης δασικής βλαστήσεως, συνεπεία πυρκαϊάς τη δημοσία δασική έκταση 6,0 στρεμ. που βρίσκεται στη θέση Αχλαδόκαμπος της Κοινότητας Οάσεως και προσδιορίζεται από τα στοιχεία όπως φαίνονται στο συνημμένο διάγραμμα, το οποίο αποτελεί αναπόσπαστο μέρος της αποφάσεως αυτής και έχει όρια:

Ανατολικά: Ελαιοστάσιο Μαργαρίτας Βασιλακοπούλου και Γ. Κάλπενου.

Δυτικά: Δασική έκταση.

Βόρεια: Αγροτικό δρόμο, ελαιοστάσιο Μαργαρίτας Βασιλακοπούλου και ρέμμα.


Νότια: Καλλιεργούμενα ελαιοστάσια κατοίκων Οάσεως.

Η απόφαση αυτή να δημοσιευθεί στην Εφημερίδα της Κυβερνήσεως.

Αίγιο, 1 Απριλίου 1988
Με εντολή Νομάρχη
Ο Δασάρχης Αιγίου α.α.
Θ. ΚΑΡΟΓΙΑΝΝΗ

ΤΟΠΟΓΡΑΦΙΚΟ ΔΙΑΓΡΑΜΜΑ Αριθ. πρωτ:

Καλλιέργεια δασικής έκτασης, στη θέση 'Αχραδιώτισσα' περιοχή Οάσεως.

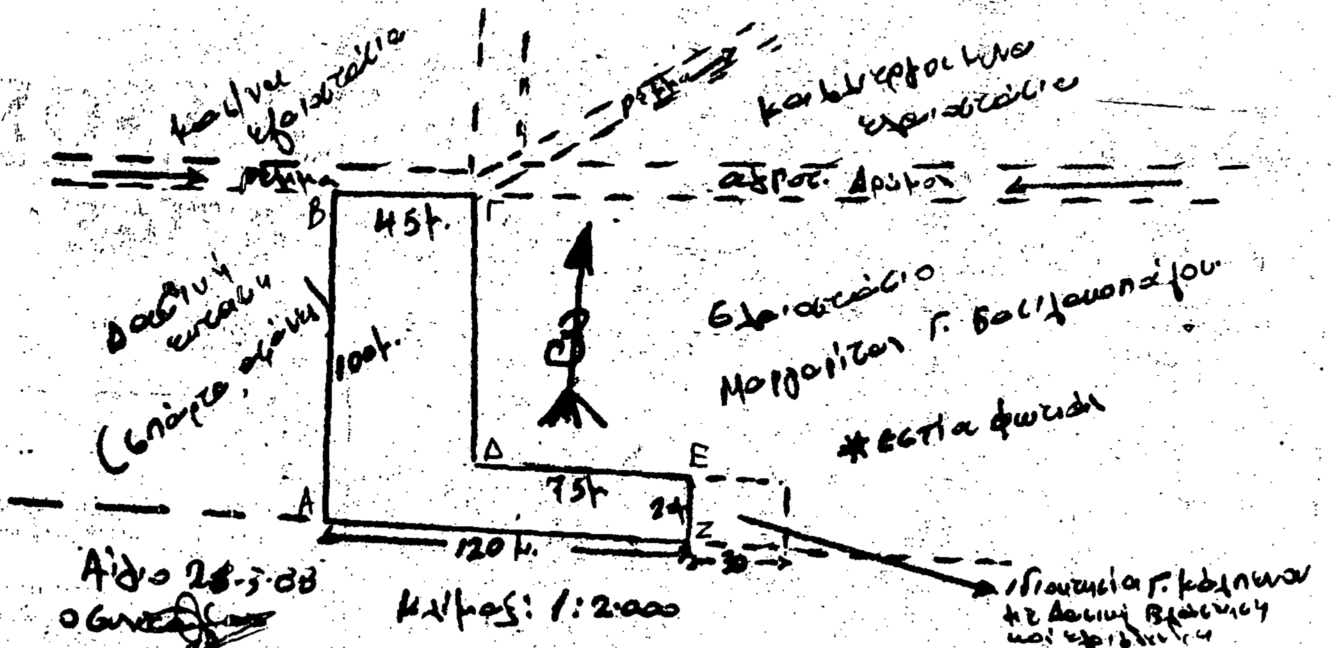

Ανήκει στην αριθμ. 960/88 απόφασή μας

Αγ. Ιωάννης
Αγ. Δημήτριος
Αγ. Νικόλαος
Θ10

Αριθ. 819 (2)

Καθορισμός των ορίων του αιγιαλού και δημιουργία Ζώνης παραλίας στη θέση «Λειχούρα» Πτελεού Ν. Μαγνησίας.

Ο ΝΟΜΑΡΧΗΣ ΜΑΓΝΗΣΙΑΣ

Έχοντας υπόψη:

Τις διατάξεις των άρθρων 1 μέχρι και 7 του ΑΝ 2344/1940 «περί αιγιαλού και παραλίας», όπως τροποποιήθηκαν και συμπληρώθηκαν με τις διατάξεις:

Του άρθρου 13 του Ν. 1078/80.

Του άρθρου 23 του Ν. 1337/1983.

Τις διατάξεις της παραγράφου 9 του άρθρου 1 του Κεφαλαίου Β' της Ο 208/181/26.4.82 (ΦΕΚ 214/26.4.1982 τεύχος Β') κοινής απόφασης των Υπουργών Προεδρίας Κυβερνήσεως και Οικονομικών «Αναμόρφωση Συλλογικών Οργάνων Γνωμοδοτικής και Αποφασιστικής αρμοδιότητας του Υπουργείου Οικονομικών».

Την από 10.3.88 έκθεση της επιτροπής «καθορισμού των ορίων του αιγιαλού και παραλίας και θέσεων αμμοληψίας», που καθόρισε τα όρια του αιγιαλού και παραλίας στην περιοχή «Λειχούρα» Πτελεού και τα από Νοέμβριο 1980 τοπογραφικά διαγράμματα της περιοχής, που αποτελούνται από τέσσερις (4) πινακίδες με κλίμακα 1:500 του Υπουργείου Οικονομικών, όπως συμπληρώθηκαν από την ίδια Υπηρεσία από τον Τοπογράφο μηχανικό Ν. Νούσιο την 11.6.85 και θεωρήθηκε από τον προϊστάμενο Γρ. Ξηρογιάννη Τοπογράφου Μηχανικού την 20.6.85 και συνοδεύουν την έκθεση της επιτροπής.

Τη σύμφωνη γνώμη του Γενικού Επιτελείου Ναυτικού, που διατυπώθηκε στο με αριθμό Φ.544.5/39/88/22 Ιανουαρίου 1988 έγγραφό του.

Τις διατάξεις του άρθρου 1 της παραγράφου 1 του Ν. 3200/1955 (ΦΕΚ 97/Α/1955) «περί διοικητικής αποκέντρωσης» σε συνδυασμό με τις διατάξεις του από 28.6.1955 Β. Διατάγματος «περί εξαιρέσεως» από της κατά το άρθρο 1 παράγραφος 1 του Ν. 3200/1955 αρμοδιότητας των Νομαρχών, αντικειμένων τινών αρμοδιότητας Υπουργού Οικονομικών, του Β.Δ. 704/1970 και του άρθρου 1 παράγραφος 5 του Π.Δ. 71/25.2.1984 σχετικά με τη μεταβίβαση αρμοδιοτήτων του Υπουργού Οικονομικών στους Νομάρχες και στις περιφερειακές Αρχές διανομαρχιακού επιπέδου, αποφασίζουμε:

Επικυρώνουμε την από 10.3.1988 έκθεση της επιτροπής καθορισμού των ορίων του αιγιαλού και παραλίας και θέσεων αμμοληψίας καθώς και τα από το μήνα Νοέμβριο 1980 τοπογραφικά διαγράμματα της περιοχής, που τη συνοδεύουν και αποτελούνται από τέσσερις (4) πινακίδες με κλίμακα 1:500 του Υπουργείου Οικονομικών, όπως συμπληρώθηκαν από την ίδια Υπηρεσία από τον Τοπογράφο Μηχανικό Ν. Νούσιο την 11.6.1985 και θεωρήθηκε από τον προϊστάμενο Γρ. Ξηρογιάννη Τοπογράφο μηχανικό την 20.6.85 επί των οποίων η πιο πάνω επιτροπή με κόκκινη γραμμή καθόρισε τα όρια του αιγιαλού στη θέση «Λειχούρα» Πτελεού Ν. Μαγνησίας με κίτρινη γραμμή τα όρια της παραλίας στην ίδια θέση και με κυανή γραμμή τον παλαιό αιγιαλό.

Η απόφαση αυτή μαζί με την έκθεση και τα διαγράμματα που προαναφέραμε να δημοσιευθούν στην Εφημερίδα της Κυβερνήσεως σύμφωνα με τις διατάξεις του άρθρου 13 του Ν. 1078/1980.

Αλμυρός, 22 Μαρτίου 1988

Ο Νομάρχης

ΘΑΝΑΣΗΣ ΣΙΑΤΡΑΣ

ΕΚΘΕΣΗ

Της Επιτροπής Καθορισμού των ορίων του αιγιαλού και παραλίας και θέσεων αμμοληψίας.

(Άρθρο 74 του Π.Δ. 636/77, όπως αναμορφώθηκε με την αρ. 0.208/181/26.4.82 Κοινή Υπουργική Απόφαση ΦΕΚ 214/26.4.82 τ.Β').

Για τον καθορισμό, για πρώτη φορά, των ορίων του αιγιαλού και της παραλίας στην περιοχή «Λειχούρα» Πτελεού Νομού Μαγνησίας.

Στον Αλμυρό σήμερα την 10.3.1988 οι παρακάτω υπογεγραμμένοι:

1. Τσιμητράς Ιωάννης, οικ/κός Έφορος Αλμυρού, ως Πρόεδρος.
2. Παπαστεργίου Στέργιος, Λιμενάρχης ως μέλος και
3. Δογκάκης Νικόλαος, Δ/ντής Τεχν. Υπηρεσιών Ν. Μαγνησίας ως μέλος.

Αποτελούντες την Επιτροπή της παραγράφου 9 του άρθρου 1, του Κεφαλαίου Β της 0.208/181/26.4.82 (ΦΕΚ 214/26.4.82 τ.Β') κοινής απόφασης των Υπουργών Προεδρίας Κυβερνήσεως και Οικονομικών «Αναμόρφωση Συλλογικών Οργάνων Γνωμοδοτικής και Αποφασιστικής Αρμοδιότητας του Υπουργείου Οικονομικών» συγκληθείσα με την Αρ. Πρ. 1235/9.3.88 Οικονομική Εφορία Αλμυρού εντολή του Προέδρου αυτής, μεταβήκαμε επί τόπου στην προαναφερομένη περιοχή την 10.3.1988 και αφού λάβαμε υπόψη:

1) Τις διατάξεις των άρθρων 1 μέχρι και 7 του Α.Ν. 2344/40 «περί αιγιαλού και παραλίας», όπως τροποποιήθηκαν και συμπληρώθηκαν με τις διατάξεις: α) του άρθρου 13 του Ν. 1078/80 και β) του άρθρου 23 του Ν. 1337/1983.

2) Τα από Νοέμβριο 1980 Τοπογραφικά διαγράμματα της περιοχής – που αποτελούνται από τέσσερις (4) πινακίδες με κλίμακα 1:500 του Υπουργείου Οικονομικών, όπως συμπληρώθηκαν από την ίδια Υπηρεσία από τον Τοπογράφο Μηχανικό Ν. Νούσιο την 11.6.1985 και θεωρήθηκε από τον Προϊστάμενο Γρ. Ξηρογιάννη Τοπ. Μηχ/κό με 2ο β. την 20.6.1985.

3) Το ΥΠ Φ. 5445/39/88/ΑΡ ΣΧ 89/22.1.88/ Υπουργείο Εθνικής Άμυνας / Γενικό Επιτελείο Ναυτικού / Διεύθυνση Α2-τμήμα ινβ έγγραφο με το οποίο το Γ.Ε.Ν. εξέφραζε τις απόψεις του επί της χάραξης του αιγιαλού.

4) Τη σχηματισθείσα αντίληψη από την επιτόπια μετάβαση, για το πλάτος της βρεχομένης ζώνης της ξηράς και λοιπών συναφών στοιχείων ήτοι: α) το πεδινό και κατά τμήματα ελώδες της περιοχής, β) το βάθος του θαλασσίου χώρου και το ανάπτυγμα πελάγους σε σχέση με την έκταση και τη συχνότητα των ανέμων, γ) τις εκτάσεις με πολύ χαμηλά υψόμετρα, αποφασίζουμε:

1. Καθορίζουμε στο παραπάνω τοπογραφικό διάγραμμα.

α) Την οριογραμμή του αιγιαλού με ερυθρά συνεχή πολυγωνική γραμμή 0, 1, 2, 3 ... 30, 31, 32, 33 της οποίας οι κορυφές εξασφαλίζονται με ορθογώνιες συν/νες Χ και Υ.

β) Την οριογραμμή της παραλίας για την εξυπηρέτηση των σκοπών των άρθρων 6 και 7 του Α.Ν. 2344/1940 «περί αιγιαλού και παραλίας» με κίτρινη συνεχή πολυγωνική γραμμή 0', 1', 2' 3', ... 30', 31', 32', 33' σε σταθερή απόσταση 10 μ. από την οριογραμμή του αιγιαλού.

Επίσης καθορίζεται ζώνη παραλίας 10 μ. επειδή δεν εξυπηρετούνται οι σκοποί του άρθρου 7 παρ. 1 του Α.Ν. 2344/40.

2. Αποφαινόμαστε ότι υπάρχει παλαιός αιγιαλός σε ορισμένα τμήματα με κυανή συνεχή πολυγωνική γραμμή α) 0'', 1'', 2'', 3'' β) 7, 7_1'', 7_2'', 8, γ) 28_1'',28_2'',28_6'', του οποίου οι κορυφές εξασφαλίζονται με ορθογώνιες συν/νες Χ και Ψ.

Η Επιτροπή


Ο Πρόεδρος


ΙΩΑΝΝΗΣ ΤΣΙΜΗΤΡΑΣ

Τα μέλη

ΣΤΕΡΓΙΟΣ ΠΑΠΑΣΤΕΡΓΙΟΥ


ΝΙΚΟΛΑΟΣ ΔΟΓΚΑΚΗΣ

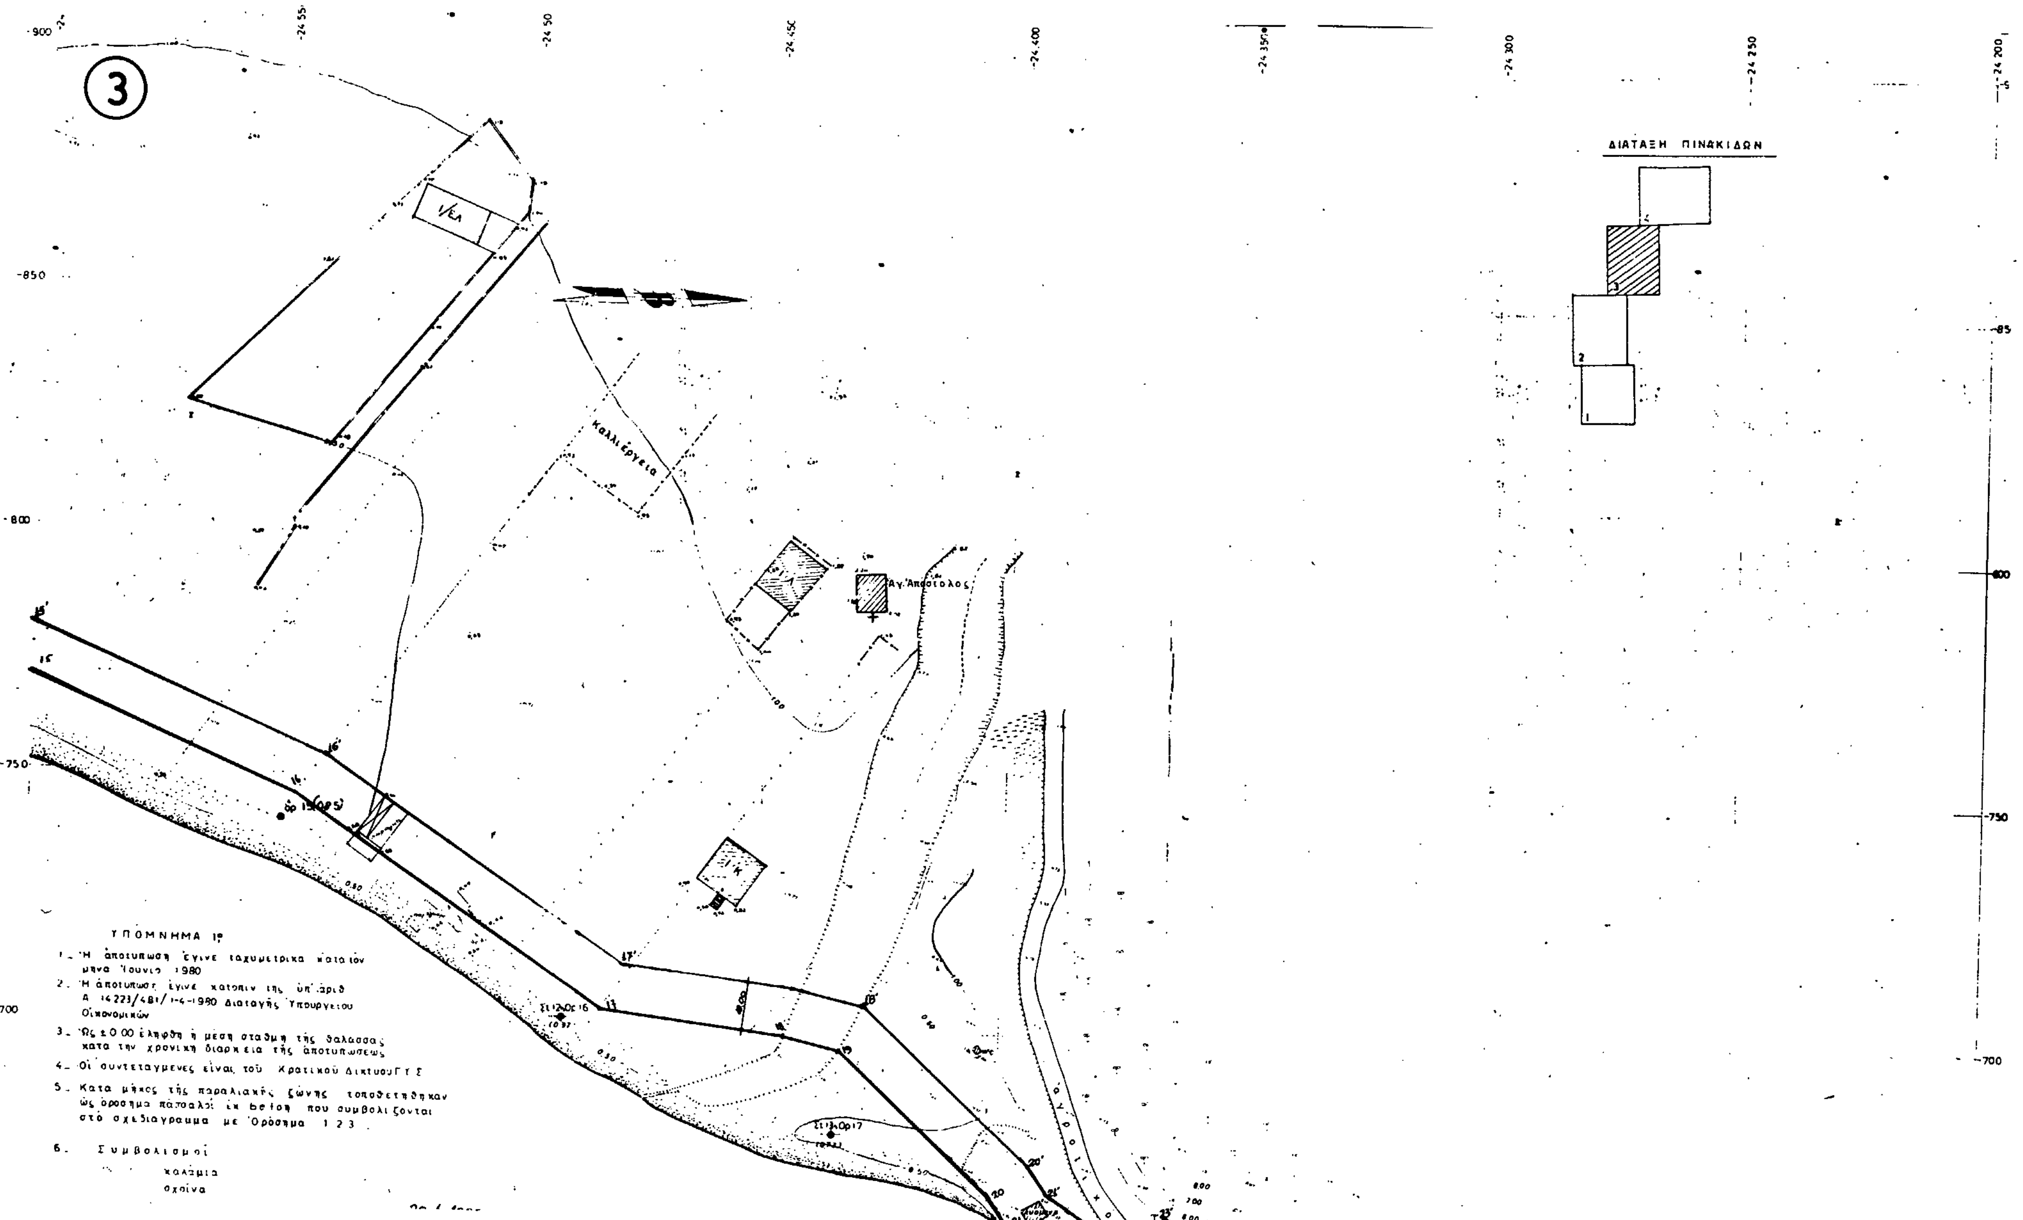
3
ΔΙΑΤΑΞΗ ΠΙΝΑΚΙΔΩΝ
Αγ. Απόστολος
Καλλιέργεια
ΥΠΟΜΝΗΜΑ 1ο
1. Η αποτύπωση έγινε ταχυμετρικά κατά τον μήνα Ιούνιο 1980
2. Η αποτύπωση έγινε κατόπιν της υπ' αριθ. Α 14223/481/1-4-1980 Διαταγής Υπουργείου Οικονομικών
3. Ως ±0.00 ελήφθη η μέση στάθμη της θαλάσσης κατά την χρονική διάρκεια της αποτυπώσεως
4. Οι συντεταγμένες είναι του Κρατικού Δικτύου Γ.Υ.Σ.
5. Κατά μήκος της παραλιακής ζώνης τοποθετήθηκαν ως όρόσημα πάσσαλοι εκ beton που συμβολίζονται στο σχεδιάγραμμα με Όρόσημα 1 2 3
6. Συμβολισμοί
καλάμια
σχοίνα

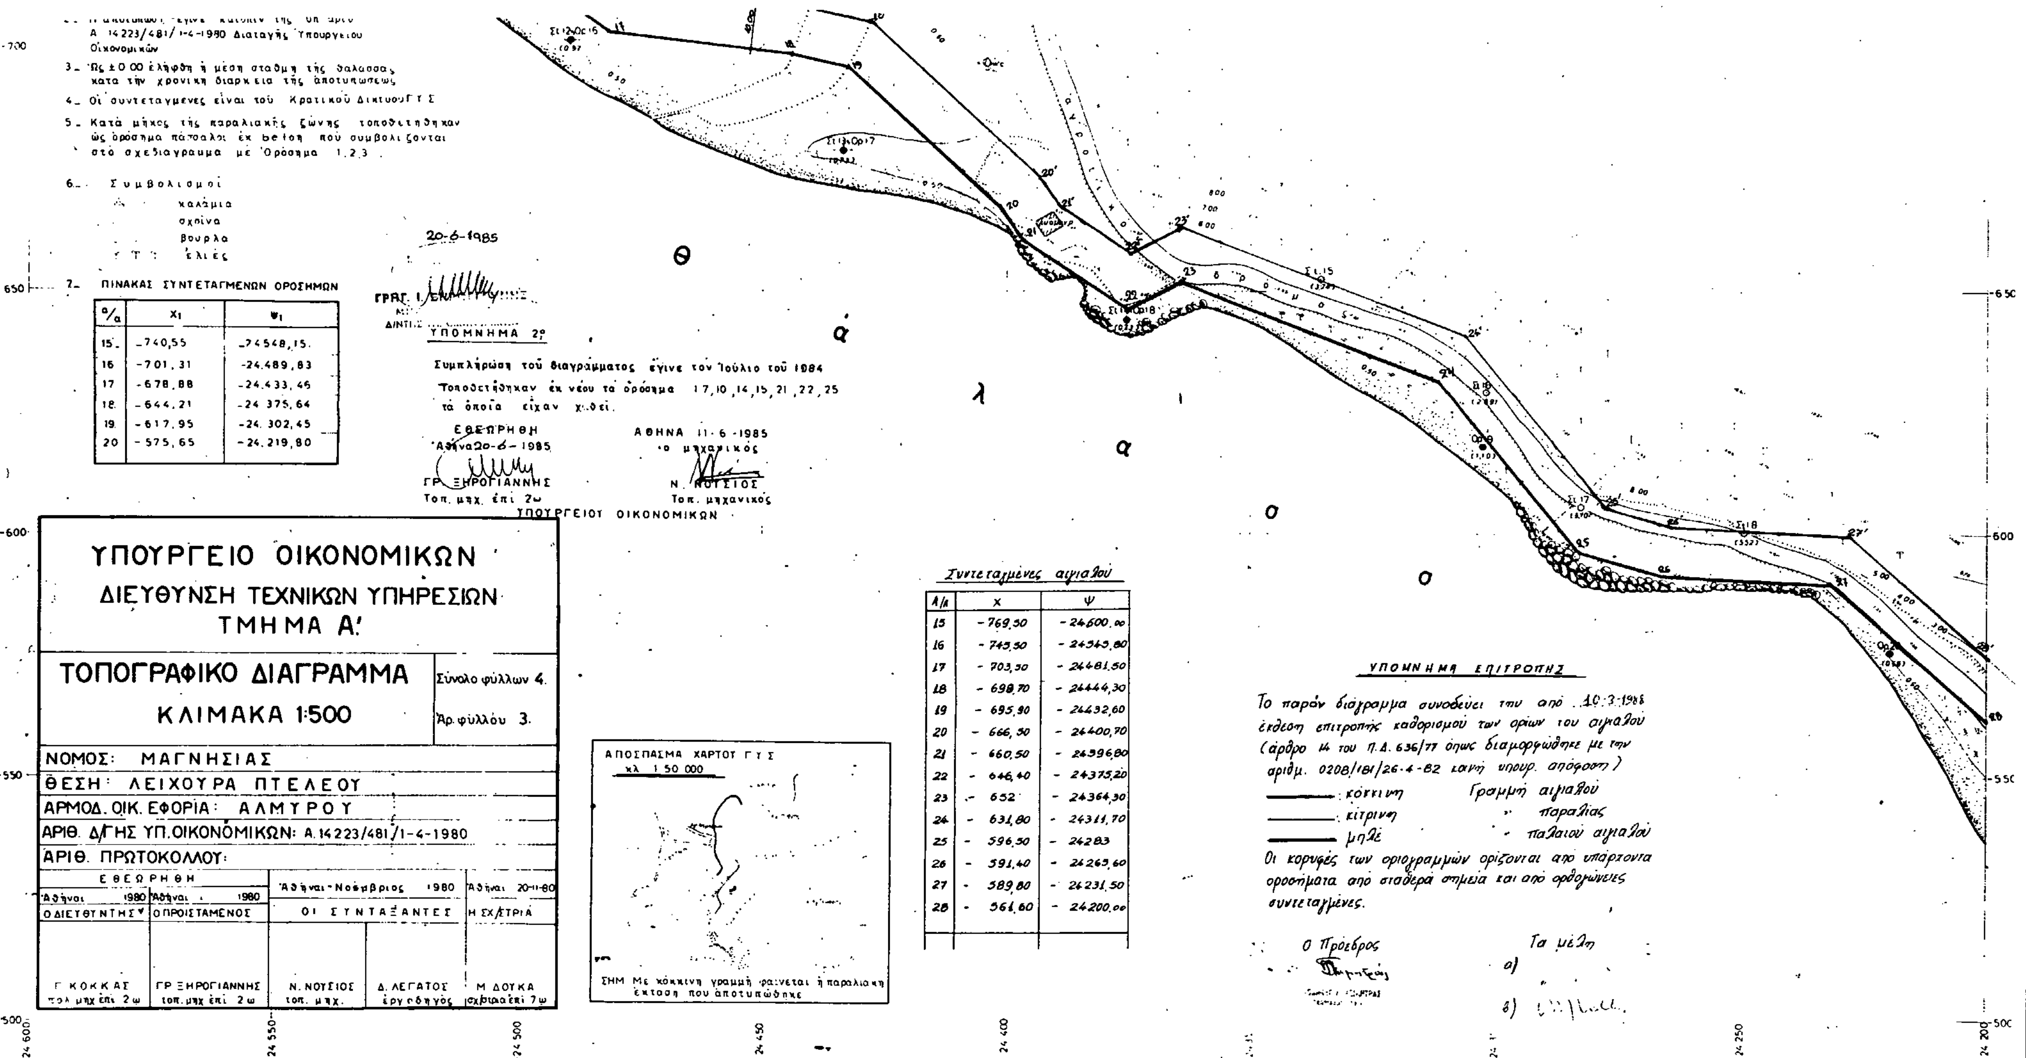

Α/α	x_1	ψ_1
15.	-740,55	-24548,15.
16	-701,31	-24.489,83
17	-678,88	-24.433,46
18	-644,21	-24 375,64
19	-617,95	-24.302,45
20	-575,65	-24.219,80

Α/α	Χ	Ψ
15	-769,50	-24600,00
16	-745,50	-24545,80
17	-703,50	-24481,50
18	-698,70	-24444,30
19	-695,90	-24432,60
20	-666,50	-24400,70
21	-660,50	-24396,80
22	-646,40	-24375,20
23	-652	-24364,30
24	-631,80	-24311,70
25	-596,50	-24283
26	-591,40	-24265,60
27	-589,80	-24231,50
28	-561,60	-24200,00

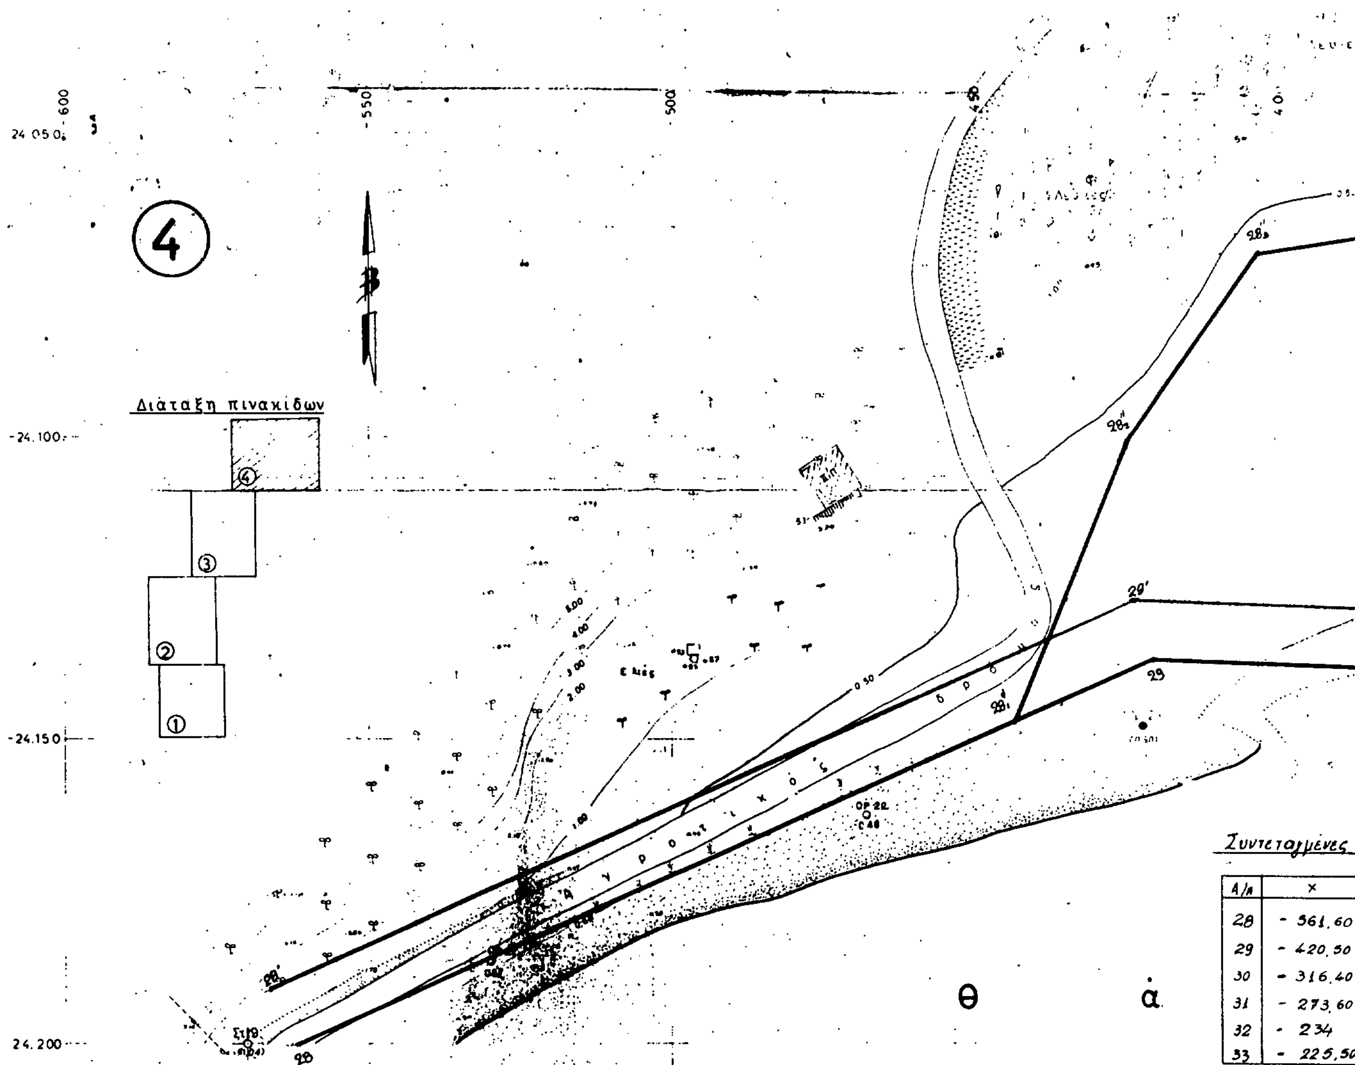

Α/α	x
28	- 561,60
29	- 420,50
30	- 316,40
31	- 273,60
32	- 234
33	- 225,50

ΥΠΟΜΝΗΜΑ 1º

1_ Ἡ ἀποτύπωση ἔγινε ταχυμετρικά [illegible]
2_ Ἡ ἀποτύπωση ἔγινε κατόπιν τῆς υπ' [illegible] Διαταγῆς Ὑπουργείου Οἰκονομικῶν.
3_ Ὡς ±0.00 ἐλήφθη ἡ μέση στάθμη τῆς [illegible] κατά τὴ χρονική διάρκεια τῆς ἀποτυπώσεως
4_ Οἱ συντεταγμένες εἶναι τοῦ Κρατικοῦ [illegible]
5_ Κατά μῆκος τῆς παραλιακής ζώνης τοποθετήθηκαν [illegible] ὀρόσημα πάσσαλοι ἐκ betoν που συμβολίζονται στο σχεδιάγραμμα μέ Όροσημα 1 2 3

6_ Συμβολισμοί
καλάμια
σχοίνα
βούρλα
ἐλιές

7_ [illegible]


α/α	x	ψ
2[illegible]	-529 60	[illegible]
2[illegible]	[illegible]67 85	[illegible]
23	[illegible]22 [illegible]	[illegible] 147 6[illegible]
24	[illegible] 58	[illegible]
25	28[illegible] 3[illegible]	[illegible]
2[illegible]	[illegible]	[illegible]

ΥΠΟΥΡΓΕΙΟ ΟΙΚΟΝΟΜΙΚΩΝ
ΔΙΕΥΘΥΝΣΗ ΤΕΧΝΙΚΩΝ ΥΠΗΡΕΣΙΩΝ
ΤΜΗΜΑ Α'

ΤΟΠΟΓΡΑΦΙΚΟ ΔΙΑΓΡΑΜΜΑ — Σύνολο φύλλων 4.
ΚΛΙΜΑΚΑ 1:500 — Αρ. φύλλου 4.

ΝΟΜΟΣ: ΜΑΓΝΗΣΙΑΣ
ΘΕΣΗ: ΛΕΙΧΟΥΡΑ ΠΤΕΛΕΟΥ
ΑΡΜΟΔ. ΟΙΚ. ΕΦΟΡΙΑ: ΑΛΜΥΡΟΥ
ΑΡΙΘ. Δ/ΓΗΣ ΥΠ. ΟΙΚΟΝΟΜΙΚΩΝ: Α.14223/481/1-4-1980
ΑΡΙΘ. ΠΡΩΤΟΚΟΛΛΟΥ:

ΕΘΕΩΡΗΘΗ		Ἀθῆναι Νοέμβριος 1980		Ἀθῆναι 27-11-80
Ἀθῆναι 1980	Ἀθῆναι 1980			
Ο ΔΙΕΥΘΥΝΤΗΣ	Ο ΠΡΟΙΣΤΑΜΕΝΟΣ	ΟΙ ΣΥΝΤΑΞΑΝΤΕΣ		Η ΕΞ/ΣΤΡΙΑ
Γ. ΚΟΚΚΑΣ πολ. μηχ. ἐπί 2ω	ΓΡ. ΞΗΡΟΓΙΑΝΝΗΣ τοπ. μηχ. ἐπί 2ω	Ν. ΝΟΥΣΙΟΣ τοπ. μηχ.	Δ. ΛΕΓΑΤΟΣ ἐργοδηγός	Μ. ΔΟΥΚΑ ὁζοιοα ἐπί 7ω

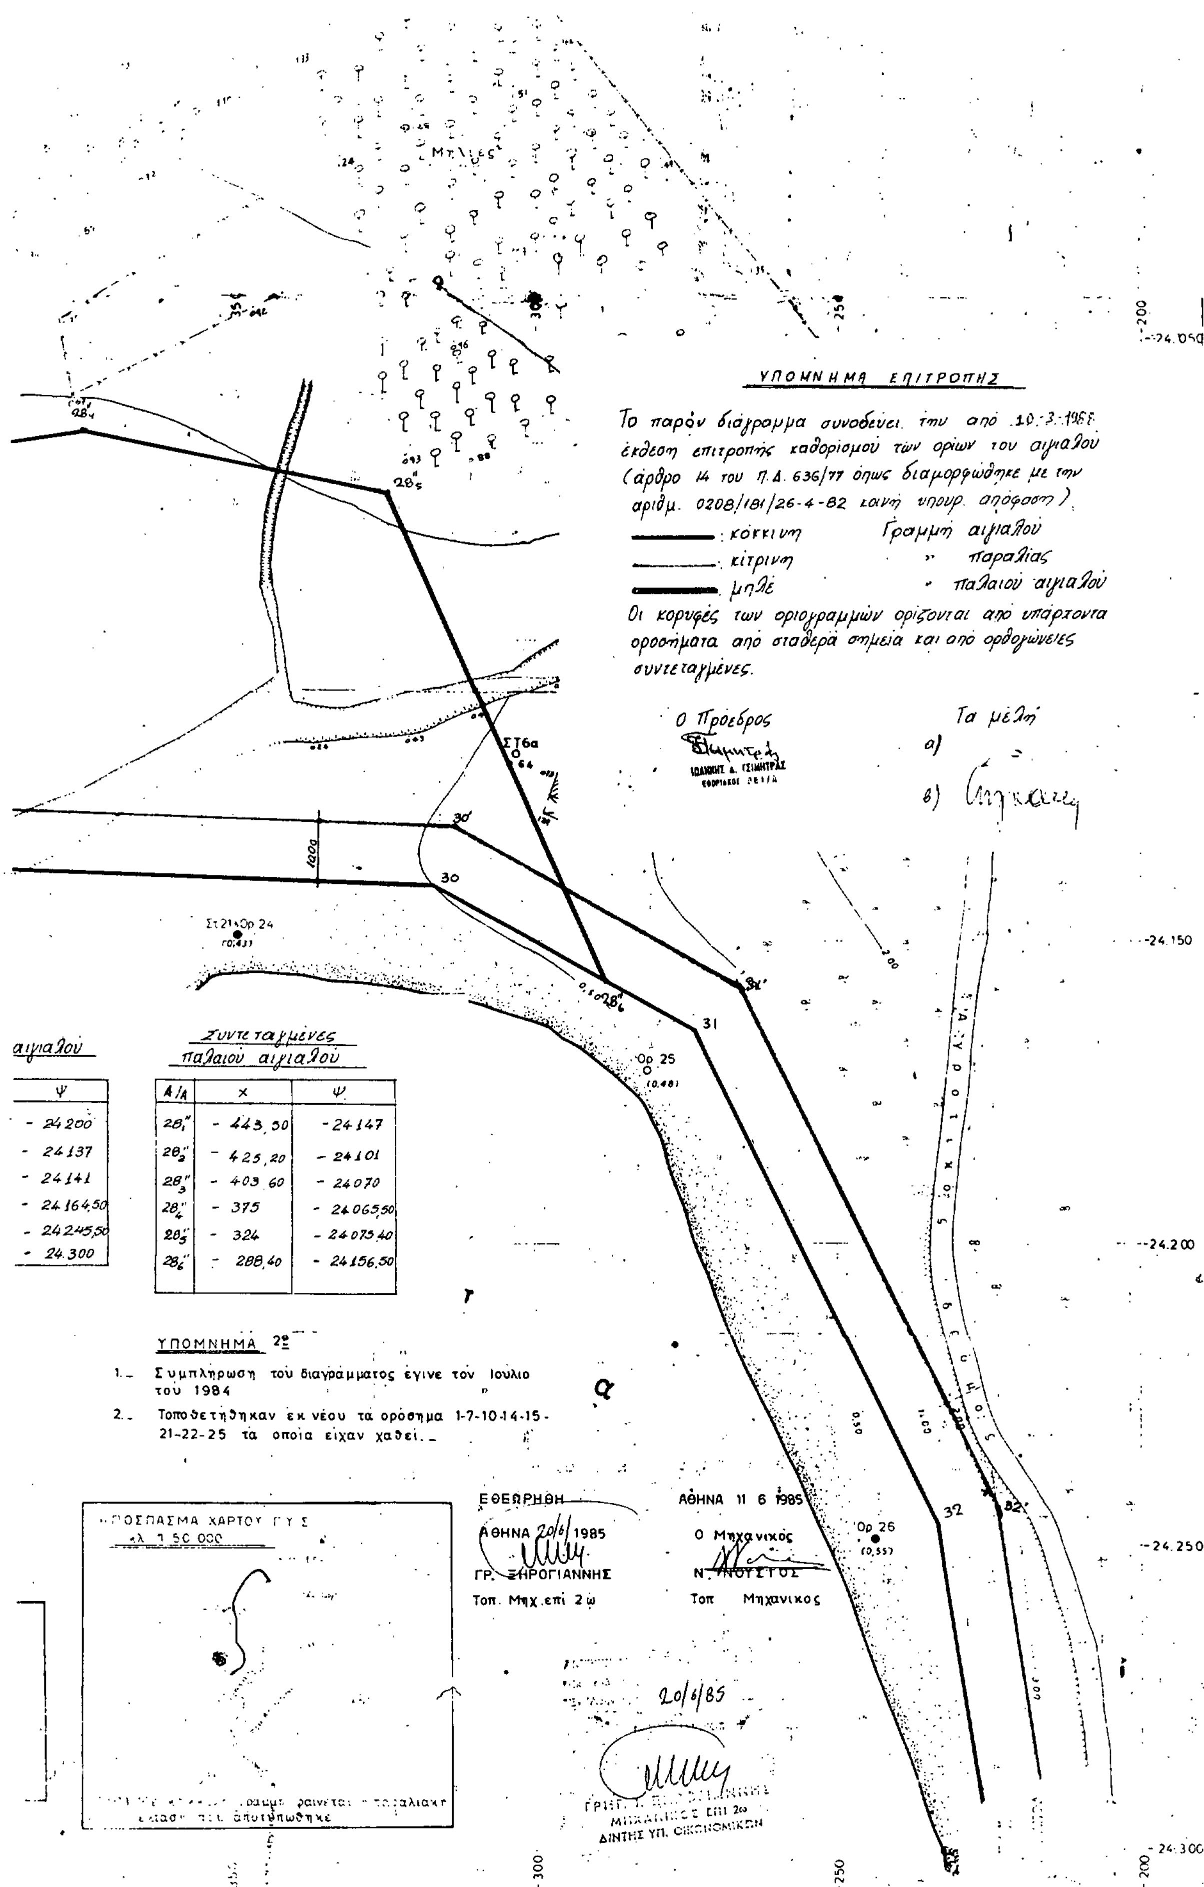

αιγιαλού

Ψ
- 24200
- 24137
- 24141
- 24164,50
- 24245,50
- 24.300

Συντεταγμένες παλαιού αιγιαλού

Α/Α	Χ	Ψ
28₁"	- 443,50	- 24147
28₂"	- 425,20	- 24101
28₃"	- 403,60	- 24070
28₄"	- 375	- 24065,50
28₅"	- 324	- 24075,40
28₆"	- 288,40	- 24156,50

①

Διατάξη πινακίδων

0'

Σι 18

Όρος

... ΜΝΗΜΑ 1º

... έγινε ταχυμετρικά κατά τον μήνα ... 1980

... έγινε κατόπιν της ὑπ' ἀριθ. ... 481/1-4-1980 Διαταγῆς Ὑπουργείου Οἰκο-...

... ἡ μέση στάθμη τῆς θαλάσσης ... χρονική διάρκεια τῆς ἀποτυπώσεως

... συντεταγμένες εἶναι τοῦ Κρατικοῦ Δικτύου Γ.Υ.Σ.

... τῆς παραλιακῆς ζώνης τοποθετήθηκαν ... πάσσαλοι ἐκ δέτος που συμβολί-... στο σχεδιάγραμμα με Όροσημα ...

... μβολισμοί

καλάμια

σχοίνα

βούρλα

ἐλιές

ΠΙΝΑΚΑΣ ΣΥΝΤΕΤΑΓΜΕΝΩΝ ΟΡΟΣΗΜΩΝ

	Χ	Ψ
	[illegible]	25 -57,10
	-704,14	25 612,66
	741,90	-25 552,70
	774,00	25 -85 28

ΑΚΡΙΒΕΣ ... Ἐκ τοῦ ... Ἐν Ἀθήναις τῇ 20/6/1985

ΠΡΟΪΣΤΑΜΕΝΟΣ

Συντεταγμένες αιγιαλού

Α/Α	Χ	Ψ
0'	- 650	- 25662.20
1	- 668.20	- 25632.80
2	- 707.60	- 25611.60
3	- 758.10	- 25513
4	- 780	- 25450

Συντεταγμένες παλαιού αιγιαλού

Α/Α	Χ	Ψ
0''	- 984,40	- 25894,40
1''	- 1011,60	- 25705
2''	- 1023,10	- 25559,60
3''	- 765,60	- 25492,60

ΥΠΟΥΡΓΕΙΟ ΟΙΚΟΝΟΜΙΚΩΝ
ΔΙΕΥΘΥΝΣΗ ΤΕΧΝΙΚΩΝ ΥΠΗΡΕΣΙΩΝ
ΤΜΗΜΑ Α'

ΤΟΠΟΓΡΑΦΙΚΟ ΔΙΑΓΡΑΜΜΑ
ΚΛΙΜΑΚΑ 1:500

Σύνολο φύλλων 4.
Άρ. φύλλου 1.

ΝΟΜΟΣ ΜΑΓΝΗΣΙΑΣ
ΘΕΣΗ ΛΕΙΧΟΥΡΑ ΠΤΕΛΕΟΥ
ΑΡΜΟΔ. ΟΙΚ. ΕΦΟΡΙΑ: ΑΛΜΥΡΟΥ
ΑΡΙΘ. Δ/ΓΗΣ ΥΠ. ΟΙΚΟΝΟΜΙΚΩΝ: Α 14223/481/1-4-1980
ΑΡΙΘ. ΠΡΩΤΟΚΟΛΛΟΥ:

... Ο ΠΡΟΪΣΤΑΜΕΝΟΣ	Αθήναι, Νοέμβριος 1980 ΟΙ ΣΥΝΤΑΞΑΝΤΕΣ		Αθήναι 4-11-80 Η ΣΧΕΔΙΑΣΤΡΙΑ
Γ. ΞΗΡΟΓΙΑΝΝΗΣ τοπ. μηχ. ἐπὶ 2ω	Ν. ΝΟΤΣΙΟΣ τοπ. μηχ.	Δ. ΛΕΓΑΤΟΣ ἐργοδηγός	Μ. ΔΟΥΚΑ σχεδ. ἐπὶ 2ω

ΑΠΟΣΠΑΣΜΑ ΧΑΡΤΟΥ Γ.Υ.Σ.
κλ. 1:50.000

ΣΗΜ. Με κόκκινο γραμμοσκιάζεται ἡ παραλιακή ἔκτασις που ...

ΥΠΟΜΝΗΜΑ 2º

1. Συμπλήρωση τοῦ διαγράμματος ἔγινε τὸν Ἰούλιο τοῦ 1984.
2. Τοποθετήθηκαν ἐκ νέου τα ὁρόσημα 1, 7, 10, 14, 15, 21, 22, 26, τα ὁποῖα εἶχαν χαθεῖ.

ΕΘΕΩΡΗΘΗ
Ἀθήνα .../.../1985
ὁ Δ/ντής
ΓΡΗΓ. ΞΗΡΟΓΙΑΝΝΗΣ
μηχαν. ἐπὶ 2ω
ΥΠΟΥΡΓΕΙΟ ΟΙΚΟΝΟΜΙΚΩΝ

ΑΘΗΝΑ 11. ...
ὁ μηχανικ...
Ν. ΝΟΤΣΙΟ...
τοπογρ. μηχ...

25950 -25900 -25850 -25800

οριο παλαιού αιγιαλού

ΥΠΟΜΝΗΜΑ ΕΠΙΤΡΟΠΗΣ

Το παρόν διάγραμμα συνοδευει την απο 10-3-1986 έκθεση επιτροπής καθορισμού των ορίων του αιγιαλού (άρθρο 14 του Π.Δ 636/77 όπως διαμορφώθηκε με την αριθμ. 020Β/1181/26-4-82 κοινή υπουρ. απόφαση)

κόκκινη	Γραμμή αιγιαλού
κίτρινη	" παραλίας
μπλε	" παλαιού αιγιαλού

Οι κορυφές των οριογραμμών ορίζονται από υπάρχοντα οροσήματα από σταθερά σημεία και από ορθογώνιες συντεταγμένες.

Ο Πρόεδρος

Τα μέλη

τόν Ιούλιο τοῦ 1984

7, 10, 14, 15, 21, 22, 26.


ΑΘΗΝΑ 11-6-75
Ο μηχανικός

Ν. ΝΟΥΣΙΟΣ
τοπογρ. μηχαν.

ΜΙΚΩΝ

②

Διάταξη πινακίδων

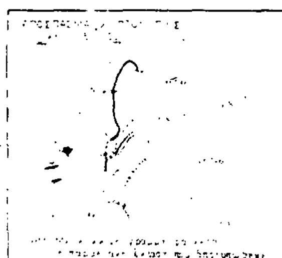

Συντεταγμένες αιγιαλού

Α/Α	Χ	Ψ
4	– 780	– 25450
5	– 805	– 25361,50
6	– 845,50	– 25144,50
7	– 817,30	– 25053,50
8	– 786,50	– 24977,40
9	– 784,10	– 24898
10	– 789,50	– 24857,60
11	– 797,40	– 24837,90
12	– 800	– 24822,30
13	– 807,50	– 24731,80
14	– 798,00	– 24669,30
15	– 769,50	– 24600

Συντεταγμένες παλαιού αιγιαλού

Α/Α	Χ	Ψ
7₁"	– 831,30	– 25014,10
7₂"	– 831,20	– 24987,40

ΥΠΟΜΝΗΜΑ ΕΠΙΤΡΟΠΗΣ

Το παρόν διάγραμμα συνοδεύει την από 10-3-1988 έκθεση επιτροπής καθορισμού των ορίων του αιγιαλού (άρθρο 14 του Π.Δ. 696/77 όπως διαμορφώθηκε με την αριθμ. 0208/181/26-4-82 κοινή υπουρ. απόφαση)

——— κόκκινη Γραμμή αιγιαλού
——— κίτρινη " παραλίας
——— μπλε " παλαιού αιγιαλού

Οι κορυφές των οριογραμμών ορίζονται από υπάρχοντα οροσήματα από σταθερά σημεία και από ορθογώνιες συντεταγμένες.

Ο Πρόεδρος Τα μέλη
α)
β)

7 ΠΙΝΑΚΑΣ ΣΥΝΤΕΤΑΓΜΕΝΩΝ ΟΡΟΣΗΜΩΝ

α/α	Χ	Ψ
5	[illegible]	–25 361 [illegible]
6	[illegible]	–25 293 65
7	[illegible]	–25 163 70
8	[illegible]	–25 100 [illegible]
9	– 765 75	–25 035 63
10	– 763 [illegible]	–24 964 25
[illegible]	– 7[illegible] 84	–24 792 52
12	– 800 [illegible]	–24 732 30
[illegible]	– 79[illegible] 2[illegible]	–24 670 85
14	– 766 6[illegible]	–24 611 55

ΥΠΟΜΝΗΜΑ 2

1. Συμπλήρωση του διαγράμματος έγινε το Ιούλιο 1984
2. Τοποθετήθηκαν εκ νέου τα ορόσημα 1-7-10-14-15-21-22-25 τα οποία είχαν χαθεί.

ΕΘΕΩΡΗΘΗ
Αθήνα 20-6-1985
ΓΡ. ΞΗΡΟΓΙΑΝΝΗΣ
Τοπ. μηχ. επι 2ω

ΑΘΗΝΑ – 11-6-1985
Ο Μηχανικός
Ν. ΝΟΥΣΙΟΣ
Τοπ. Μηχανικός

20-6-1985
ΓΡΗΓ. Ι. ΞΗΡΟΓΙΑΝΝΗΣ


ΥΠΟΥΡΓΕΙΟ ΟΙΚΟΝΟΜΙΚΩΝ
ΔΙΕΥΘΥΝΣΗ ΤΕΧΝΙΚΩΝ ΥΠΗΡΕΣΙΩΝ
ΤΜΗΜΑ Α'


ΤΟΠΟΓΡΑΦΙΚΟ ΔΙΑΓΡΑΜΜΑ
ΚΛΙΜΑΚΑ 1:500


Σύνολο φύλλων 4.
Αρ. φύλλου: 2.

ΝΟΜΟΣ ΜΑΓΝΗΣΙΑΣ
ΘΕΣΗ: ΛΕΙΧΟΥΡΑ ΠΤΕΛΕΟΥ
ΑΡΜΟΔ. ΟΙΚ. ΕΦΟΡΙΑ: ΑΛΜΥΡΟΥ
ΑΡΙΘ. Δ/ΓΗΣ ΥΠ. ΟΙΚΟΝΟΜΙΚΩΝ: Α. 14223/481/1-4-1980
ΑΡΙΘ. ΠΡΩΤΟΚΟΛΛΟΥ:


ΕΘΕΩΡΗΘΗ		Αθήναι Νοέμβριος 1980		Αθήναι 13-11-80
Αθήναι 1980	Αθήναι 1980	ΟΙ ΣΥΝΤΑΞΑΝΤΕΣ		Η ΣΧΕΔΙΑΣΤΡΙΑ
	Ο ΠΡΟΙΣΤΑΜΕΝΟΣ		Δ. ΛΕΓΑΤΟΣ Εργοδηγός	

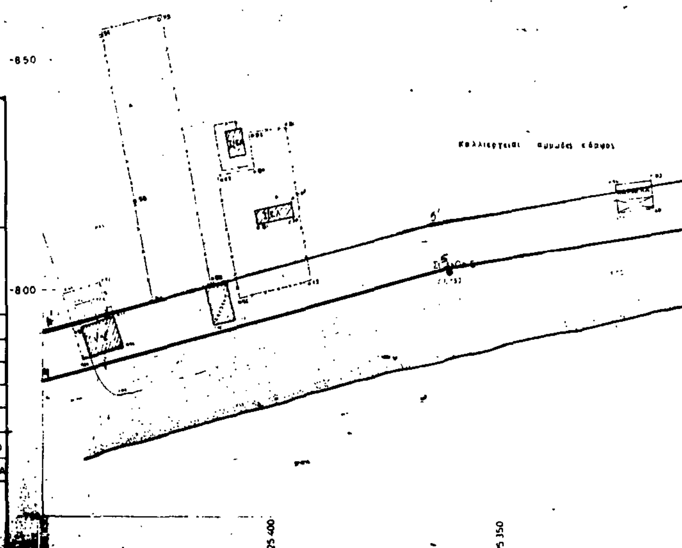

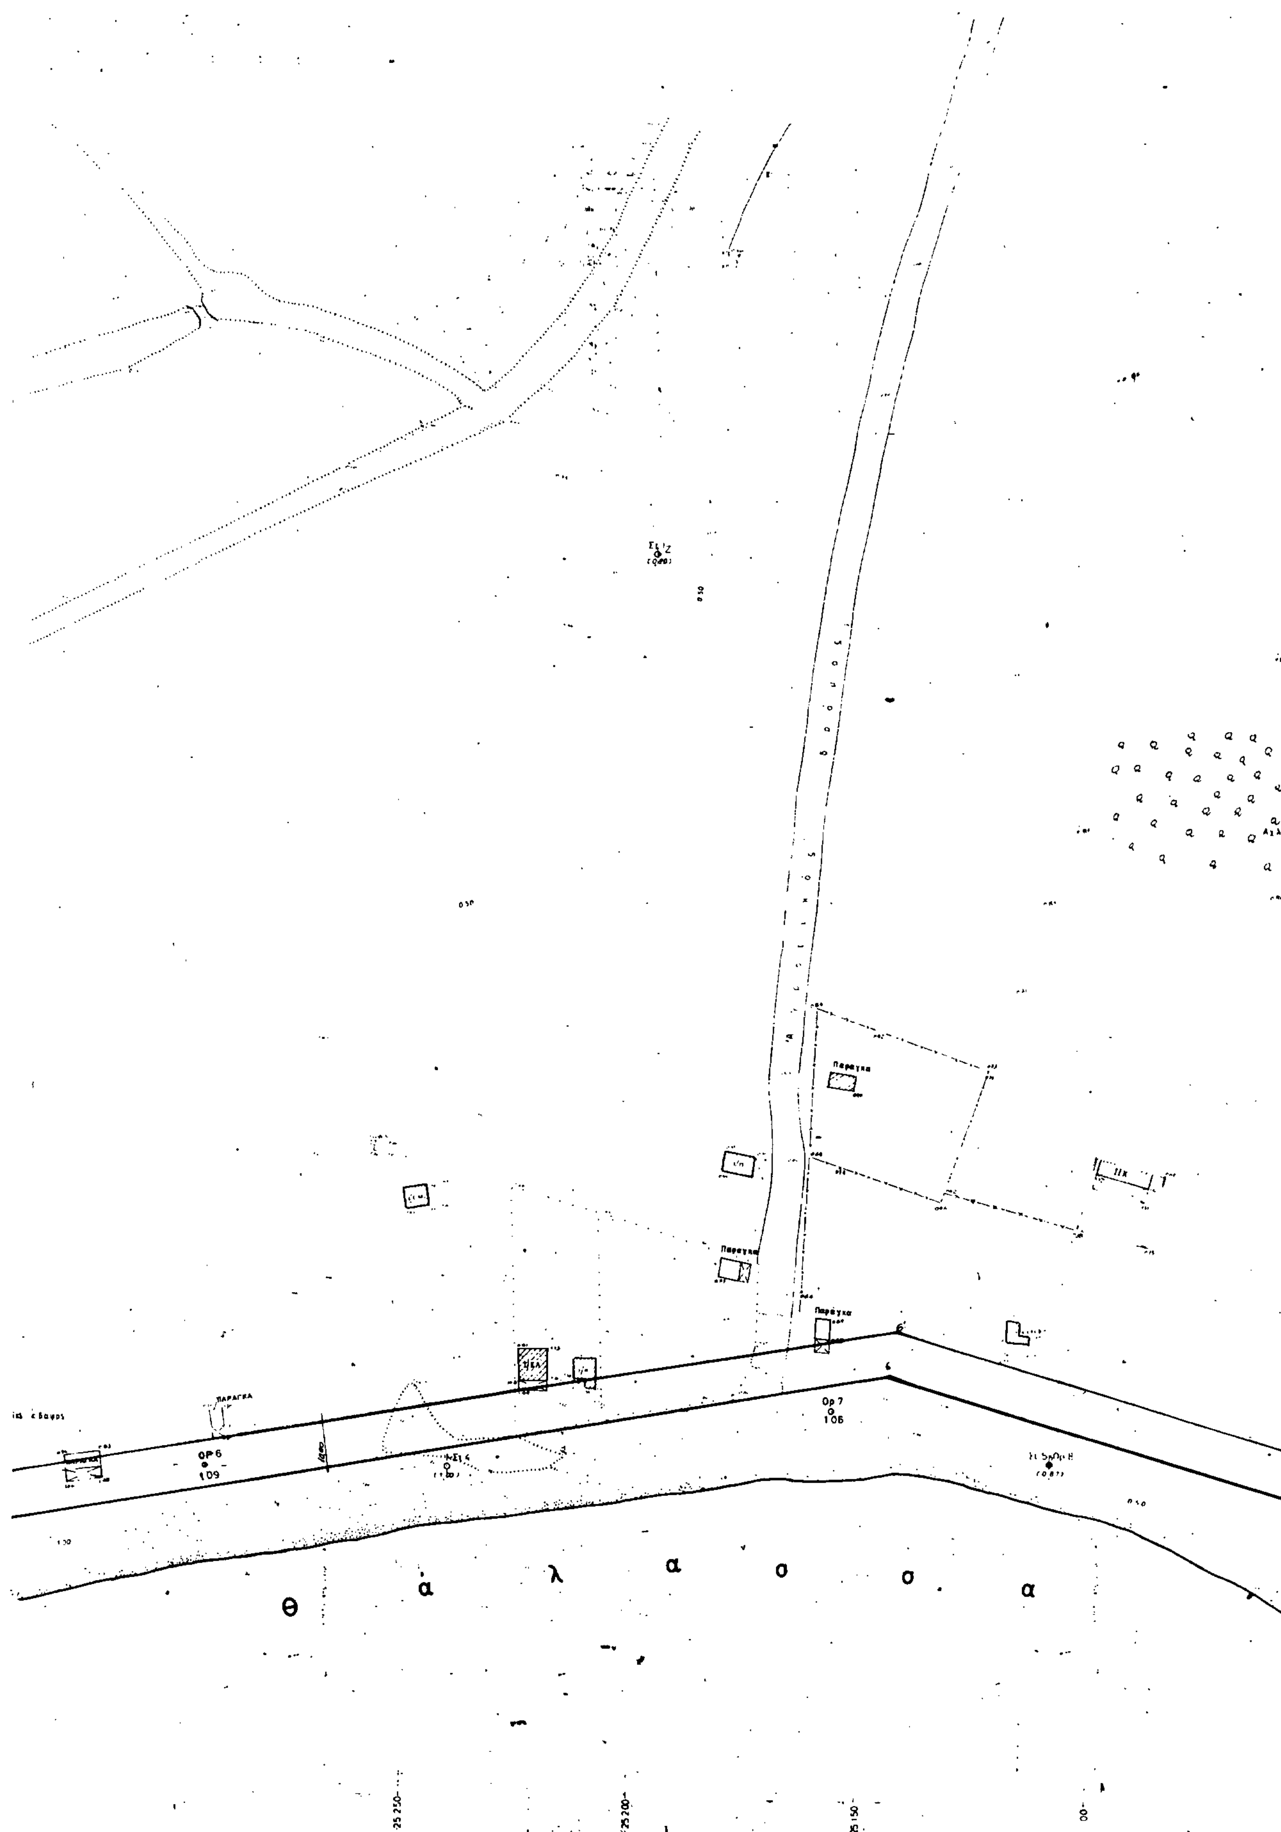
Παράγκα
Παράγκα
Παράγκα
ΠΑΡΑΓΚΑ
ΟΡ 6
109
Ορ 7
106
θ α λ α σ σ α
25 250
25 200
25 150

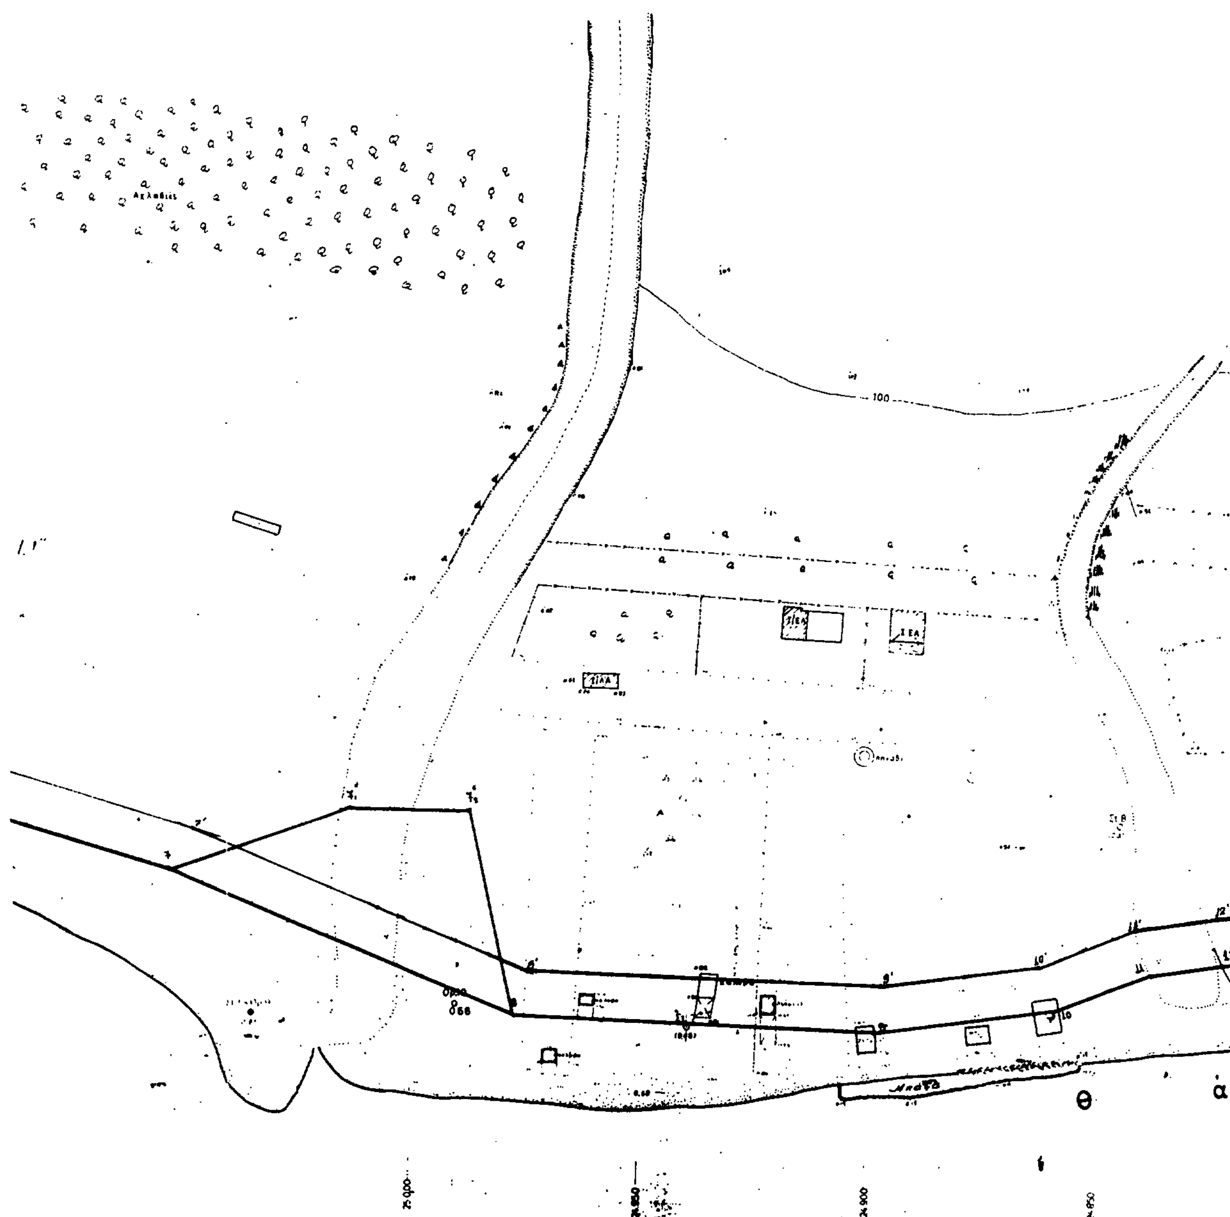

100
θ
ά

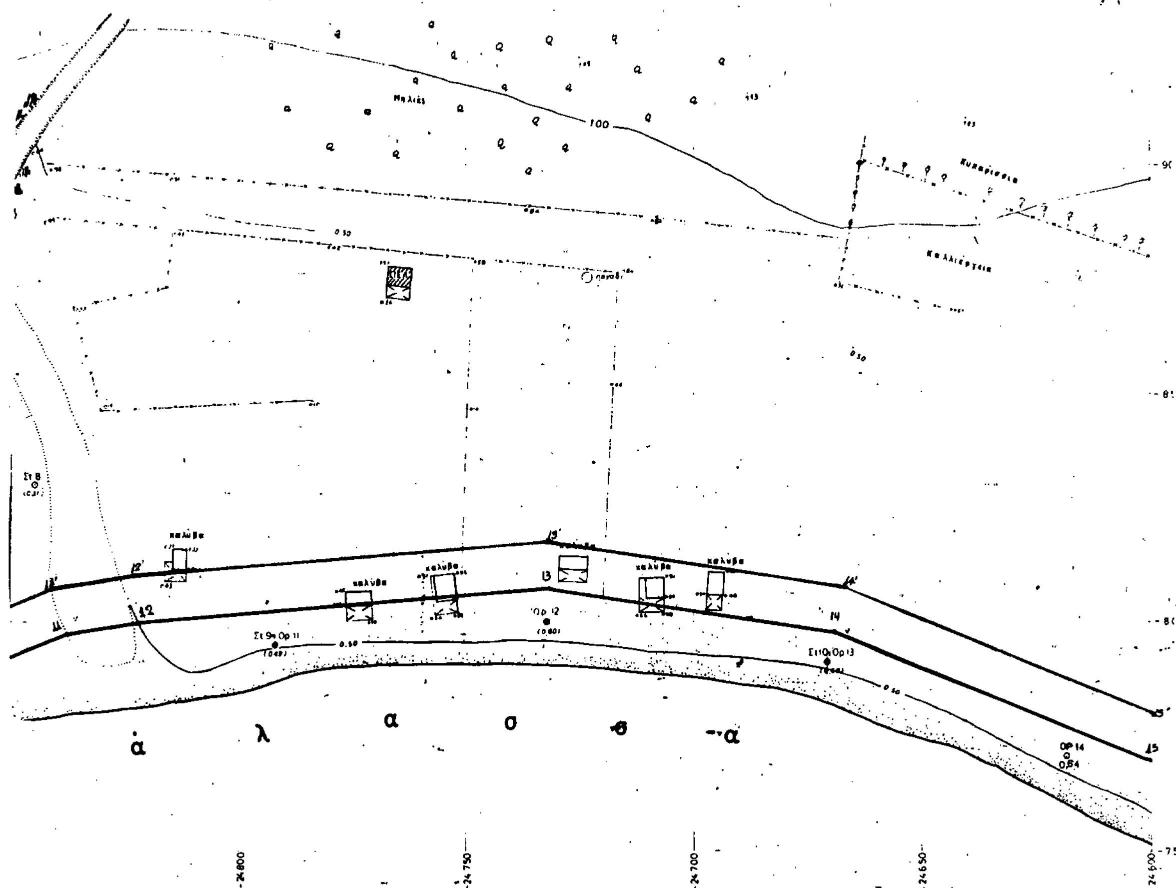
100
καλύβα
ά λ α σ σ α
-24800
-24750
-24700
-24650
24600
-75

Αριθ. 715.392 (3)

Καθορισμός των ορίων του αιγιαλού και δημιουργίας ζώνης παραλίας στη θέση ΔΕΪΜΕΖΗ ΤΡΟΙΖΗΝΙΑΣ ΓΑΛΑΤΑ ΠΟΡΟΥ.

Ο ΝΟΜΑΡΧΗΣ ΠΕΙΡΑΙΑ

Έχοντας υπόψη:

1. Τις διατάξεις των άρθρων 1 μέχρι και 7 του Α.Ν. 2344/1940 «περί αιγιαλού και παραλίας», όπως τροποποιήθηκαν και συμπληρώθηκαν με τις διατάξεις:

α) του άρθρου 13 του Ν. 1078/1980 και β) του άρθρου 23 του Ν. 1337/1983.

2. Τις διατάξεις της παραγράφου 9 του άρθρου 1 του Κεφαλαίου Β' της 0.208/181/26.4.1982 (ΦΕΚ 214/26.4.1982 τεύχος Β') κοινής απόφασης των Υπουργών Προεδρίας Κυβερνήσεως και Οικονομικών «Αναμόρφωση Συλλογικών Οργάνων Γνωμοδοτικής και Αποφασιστικής αρμοδιότητας του Υπουργείου Οικονομικών».

3. Την από 4 Φεβρουαρίου 1988 έκθεση της επιτροπής καθορισμού των ορίων του αιγιαλού και της παραλίας στην περιοχή «Δεϊμέζη» Γαλατά Πόρου Τροιζηνίας και το από Μαΐου 1987 με κλίμακα 1:500 τοπογραφικό διάγραμμα του Τοπογράφου - Μηχανικού Αναστασίου Μπίθα, που θεωρήθηκε την 25.9.1987 από την Δ/νση Τεχνικών Υπηρεσιών της Νομαρχίας Πειραιά και συνοδεύει την έκθεση της προαναφερομένης Επιτροπής.

4. Τη σύμφωνη γνώμη του Γενικού Επιτελείου Ναυτικού, που διατυπώθηκε στο Φ187.2/589/87/31.12.1987 έγγραφό του.

5. Τις διατάξεις του άρθρου 1 της παραγράφου 1 του Ν. 3200/55 (ΦΕΚ 97/Α/55) «περί διοικητικής αποκεντρώσεως» σε συνδυασμό με τις διατάξεις του από 28.6.1955 Β.Δ/τος «περί εξαιρέσεως από της κατά το άρθρο 1 παράγραφος 1 του Ν.3200/1955 αρμοδιότητος των Νομαρχών, αντικειμένων τινών αρμοδιότητος του Υπουργού των Οικονομικών», του Β.Δ. 704/1970 και του άρθρου 1 παράγραφος 5 του Π.Δ. 71/25.2.1984, σχετικά με τη μεταβίβαση αρμοδιοτήτων του Υπουργού Οικονομικών στους Νομάρχες και στις περιφερειακές Αρχές διανομαρχιακού επιπέδου, αποφασίζουμε:

Επικυρώνουμε την από 4 Φεβρουαρίου 1988 έκθεση της Επιτροπής καθορισμού των ορίων του αιγιαλού και παραλίας καθώς και το από Μάιο 1987 τοπογραφικό, που τη συνοδεύει, το οποίο συντάχθηκε από τον Αναστάσιο Μπίθα μηχανικό, με κλίμακα 1:500 και θεωρήθηκε την 25.9.1987 από τη Δ/νση Τεχνικών Υπηρεσιών της Νομαρχίας Πειραιά επί του οποίου η πιο πάνω Επιτροπή, με κόκκινη γραμμή καθόρισε τα όρια του αιγιαλού, στη θέση «Δεϊμέζη» Γαλατά Πόρου Τροιζηνίας και με κίτρινη γραμμή τα όρια της παραλίας στην ίδια θέση.

Η παρούσα απόφαση μαζί με την έκθεση και το διάγραμμα, που προαναφέραμε να δημοσιευθούν στην Εφημερίδα της Κυβερνήσεως σύμφωνα με τις διατάξεις του άρθρου 13 του Ν. 1078/1983.

Πειραιάς, 14 Μαρτίου 1988
Ο Νομάρχης Πειραιά
ΕΥΓ. ΚΟΝΤΟΜΑΡΗΣ

ΕΚΘΕΣΗ

Επιτροπής καθορισμού ορίων αιγιαλού στη θέση Δεϊμέζη Γαλατά.

Στον Πόρο σήμερα 4 Φεβρουαρίου 1988

Οι υπογεγραμμένοι:

α) Παν. Σταθόπουλος Οικονομικός Έφορος Πόρου

β) Δημ. Περδικούρης Λιμενάρχης Πόρου

γ) Βασ. Α. Γραμματικόπουλος υπάλληλος της Δ/νσης Τεχνικών Υπηρεσιών της Νομαρχίας Πειραιώς,

που αποτελούμε την Επιτροπή Καθορισμού των ορίων Αιγιαλού και παραλίας σύμφωνα με την αρ. 0208/181/26.4.82 (ΦΕΚ 214/82 τ.Β') κοινή απόφαση των Υπουργών Προεδρίας και Οικονομικών και την αρ. 714194/24.6.87 απόφαση του Νομάρχη Πειραιώς συνήλθαμε στις 4 Νοεμβρίου 1987 και έπειτα από την αρ. 4536/3.11.87 πρόσκληση του Οικονομικού Εφόρου Πόρου, Προέδρου της Επιτροπής, με την οποίαν ζήτησε τη σύγκληση της επιτροπής, μεταβήκαμε επιτόπου, στη θέση Δεϊμέζη Γαλατά, λαμβάνοντας δε υπόψη:

1. Την από 29.5.87 αίτηση του Δημητρίου Ε. Γρίβα, με την οποία ζητείται ο καθορισμός των ορίων του Αιγιαλού στην προαναφερομένη περιοχή.

2. Το τοπογραφικό και υφομετρικό διάγραμμα υπό κλίμακα 1:500 που συντάχθηκε από τον Αναστάσιο Μπίθα ελέγχθηκε για την ακρίβεια της αποτύπωσης από τον Κ. Παναγιωτόπουλο στις 23.9.87 και θεωρήθηκε από τη Δ.Τ.Υ.Ν. Πειραιώς στις 25.9.87 όπως ορίζει το άρθρο 20 του Ν. 719/77.

3. Τις διατάξεις του Α.Ν. 2344/40 όπως αυτός έχει τροποποιηθεί μέχρι σήμερα, καθώς και τη σχετική Δικαστηριακή και Διοικητική Νομολογία.

4. Την αντίληψη που σχημάτισε η επιτροπή κατά την επιτόπια μετάβαση για:

α. Το πλάτος της βρεχομένης Ζώνης της ξηράς.

β. Τη μορφολογία της περιοχής, που σε σχετικά μεγάλο βάθος από την ακτογραμμή περίπου 200 ÷ 250 Μ είναι επίπεδος με βαλτώδη βλάστηση, βούρλα κ.λπ. και που δημιουργεί την εντύπωση ότι παλαιότερα η θάλασσα κάλυπτε μέρος της σημερινής ξηράς, πλην όμως λόγω της υπάρξεως των βούρλων καθώς και μερικών ευκαλύπτων σχετικά μεγάλης ηλικίας δεν είναι δυνατόν να τεκμηριωθεί.

5. Το αρ. πρωτ. 187.2/589/31.12.87 του Υπουργείου Εθνικής Άμυνας, Γενικό Επιτελείο Ναυτικού Διεύθυνση Α2.

6. Το αρ. πρωτ. Ε. 15780/405 ΠΟΛ 3/9.1.87 έγγραφο του Υπουργείου Οικονομικών Δ/νση Δημ. Κτημάτων, περί καθορισμού οριογραμμής παραλίας, αποφασίζουμε:

Α) Καθορίζουμε επί του ανωτέρω Τοπογραφικού Διαγράμματος που συνοδεύει την παρούσα έκθεση.

1. Την οριογραμμή του Αιγιαλού, με συνεχή ερυθρά πολυγωνική γραμμή 1, 2...9, εξασφαλιζόμενη δια των ορθογωνίων συντεταγμένων των κορυφών σύστημα αναφοράς των οποίων είναι το κρατικό τριγωνομετρικό δίκτυο, και που η αντιστοιχία κορυφών και συντεταγμένων εμφαίνεται στο σχετικό πίνακα του τοπογραφικού διαγράμματος.

2. Την οριογραμμή της παραλίας, με συνεχή κίτρινη πολυγωνική γραμμή 1', 2'........9' παράλληλη προς τη γραμμή του Αιγιαλού και σε σταθερή απόσταση δεκαπέντε μέτρων 15 Μ. από αυτήν προς το μέρος της ξηράς, επειδή δεν εξυπηρετούνται οι σκοποί του άρθρου 7 παρ. 1 του Α.Ν. 2344/40, δεδομένου, ότι δεν υπάρχει οδός παράλληλη προς την παραλία σε βάθος 300 Μ περίπου, με συνέπεια να είναι προβληματική η συγκοινωνία της υπόψη περιοχής, με την κοινότητα Γαλατά, να μην είναι δυνατόν να γίνουν εξωραϊστικά έργα της παραλίας, που σύντομα θα απαιτηθούν εάν ληφθεί υπόψη ότι η περιοχή αναπτύσσεται ραγδαία τουριστικά, και ότι έχουν ήδη προγραμματισθεί εξωραϊστικά έργα της παρακειμένης παραλίας για τα οποία συντάσσονται οι σχετικές μελέτες.

Β) Αποφαινόμεθα ότι δεν υφίσταται παλαιός Αιγιαλός διότι τα διατιθέμενα από την επιτροπή παραστατικά στοιχεία δεν είναι ικανά να τεκμηριώσουν κάτι τέτοιο.

Η Επιτροπή
Ο Πρόεδρος
ΠΑΝ. ΣΤΑΘΟΠΟΥΛΟΣ
Οικονομικός Έφορος Πόρου
Τα Μέλη
Δημ. Περδικούρης
Ανθυποπλοίαρχος Λ.Σ.
Λιμενάρχης Πόρου
Βασ. Α. Γραμματικόπουλος
Τοπογράφος Μηχ. με Α' βαθ.
της ΔΤΥΝ Πειραιώς

ΤΟΠΟΓΡΑΦΙΚΟ ΔΙΑΓΡΑΜΜΑ
ΚΑΘΟΡΙΣΜΟΥ ΟΡΙΩΝ ΑΙΓΙΑΛΟΥ-ΠΑΡΑΛΙΑΣ

ΝΟΜΑΡΧΙΑ: ΑΤΤΙΚΗΣ
ΕΠΑΡΧΙΑ: ΤΡΟΙΖΗΝΙΑΣ
ΚΟΙΝΟΤΗΤΑ: ΓΑΛΑΤΑ ΠΟΡΟΥ
ΘΕΣΗ: ΔΕΪΜΕΖΗ ΟΙΚΟΝ ΕΦΟΡΙΑ: Α' ΠΕΙΡΑΙΑ
ΚΛΙΜΑΚΑ: 1:500 ΙΣΟΔΙΑΣΤΑΣΗ 0.50 μ.
ΕΞΑΡΤΗΣΗ: ΚΡΑΤΙΚΟ ΔΙΚΤΥΟ Γ.Υ.Σ (Φ.Χ. ΜΕΘΑΝΑ ΠΡΟΒΟΛΗ HATT)
ΥΨΟΜΕΤΡΙΚΗ ΑΦΕΤΗΡΙΑ: Δ ΦΑΝΑΡΙ ΝΤΑΝΑΣ
ΧΡΟΝΟΛΟΓΙΑ ΣΥΝΤΑΞΗΣ: ΜΑΪΟΣ 1987

ΥΠΟΓΡΑΦΗ	ΣΦΡΑΓΙΔΑ
[υπογραφή]	[σφραγίδα]

ΑΠΟΣΠΑΣΜΑ ΧΑΡΤΗ ΓΥΣ 1:50000 ΕΥΡΥΤΕΡΗΣ ΠΕΡΙΟΧΗΣ

Ν. ΠΟΡΟΣ

ΥΠΟΜΝΗΜΑ ΣΥΜΒΟΛΙΣΜΩΝ

αμμώδης ακτή — συρματοπεριφραξη
αυλάκι — οριο άμμου - αρχή χαμηλής βλάστησης
πρανές — δένδρο — θάμνοι

ΥΠΟΜΝΗΜΑ ΕΠΙΤΡΟΠΗΣ

1). Το παρόν τοπογραφικό διάγραμμα συνοδεύει την από 4/8/88 έκθεση της επιτροπής καθορισμού των ορίων του αιγιαλού (αρθρ. 74 του ΠΔ 636/77).

2). ——— (κόκκινη) 1,2,3,...9 οριογραμμή αιγιαλού
- - - (κίτρινη) 1',2',3',...9' οριογραμμή παραλίας

3). Το παρόν τοπογραφικό διάγραμμα είναι εξαρτημένο από το κρατικό τριγωνομετρικό δίκτυο.

4). Οι συντεταγμένες των κορυφών της οριογραμμής του αιγιαλού είναι οι αναφερόμενες στον παρακείμενο πίνακα συντεταγμένων.

5). Η οριογραμμή της παραλίας έχει τεθεί παράλληλα προς την οριογραμμή του αιγιαλού και σε απόσταση δεκαπέντε μέτρων από αυτή.

Ο ΠΡΟΕΔΡΟΣ

Παναγιώτης Ν. Σταθόπουλος
Οικονομικός Έφορος Πόρου

ΤΑ ΜΕΛΗ

1) ΠΕΡΔΙΚΟΥΡΗΣ Δημήτριος ΑΝΘΥΠΟΧΟΣ Λ.Σ.


2) Β.Δ. Γραμματόπουλος Τοπ. Μηχ. με Α' Βαθμό

ΠΙΝΑΚΑΣ ΣΥΝΤΕΤΑΓΜΕΝΩΝ ΚΟΡΥΦΩΝ ΟΡΙΟΓΡΑΜΜΗΣ ΑΙΓΙΑΛΟΥ

Α/Α	Χ	Ψ	Παρατηρήσεις - Εξασφαλίσεις
1	-3469.50	-27396.75	[σκαρίφημα]
2	-3602.16	-27419.06	Η κορυφή αυτή της οριογραμμής του αιγιαλού συμπίπτει με τη στάση Σ1
3	-3716.40	-27421.70	[σκαρίφημα: Σ2 — 52.15 — 3 — 116.29 — Σ1]
4	-3775.67	-27416.26	Η κορυφή αυτή της οριογραμμής του αιγιαλού συμπίπτει με τη στάση Σ2
5	-3892.25	-27420.25	Η κορυφή αυτή της οριογραμμής του αιγιαλού συμπίπτει με το εξωτερικό πάσσαλο του ορίου του κτήματος.
6	-3920.00	-27408.50	[σκαρίφημα: Σ3 — 41.55 — 6 — 68.65 — εξωτερικός πάσσαλος]
7	-3959.89	-27397.84	Η κορυφή αυτή της οριογραμμής του αιγιαλού συμπίπτει με τον εξωτερικό πάσσαλο του ορίου του κτήματος και απέχει 1.66 από Σ3
8	-4006.60	-27388.10	Η κορυφή αυτή της οριογραμμής του αιγιαλού συμπίπτει με τον εξωτερικό πάσσαλο του ορίου του κτήματος.
9	-4060.05	-27365.75	[σκαρίφημα] 1.60

Λ Ι Μ Η Ν

X=-395943
Y=-2739545

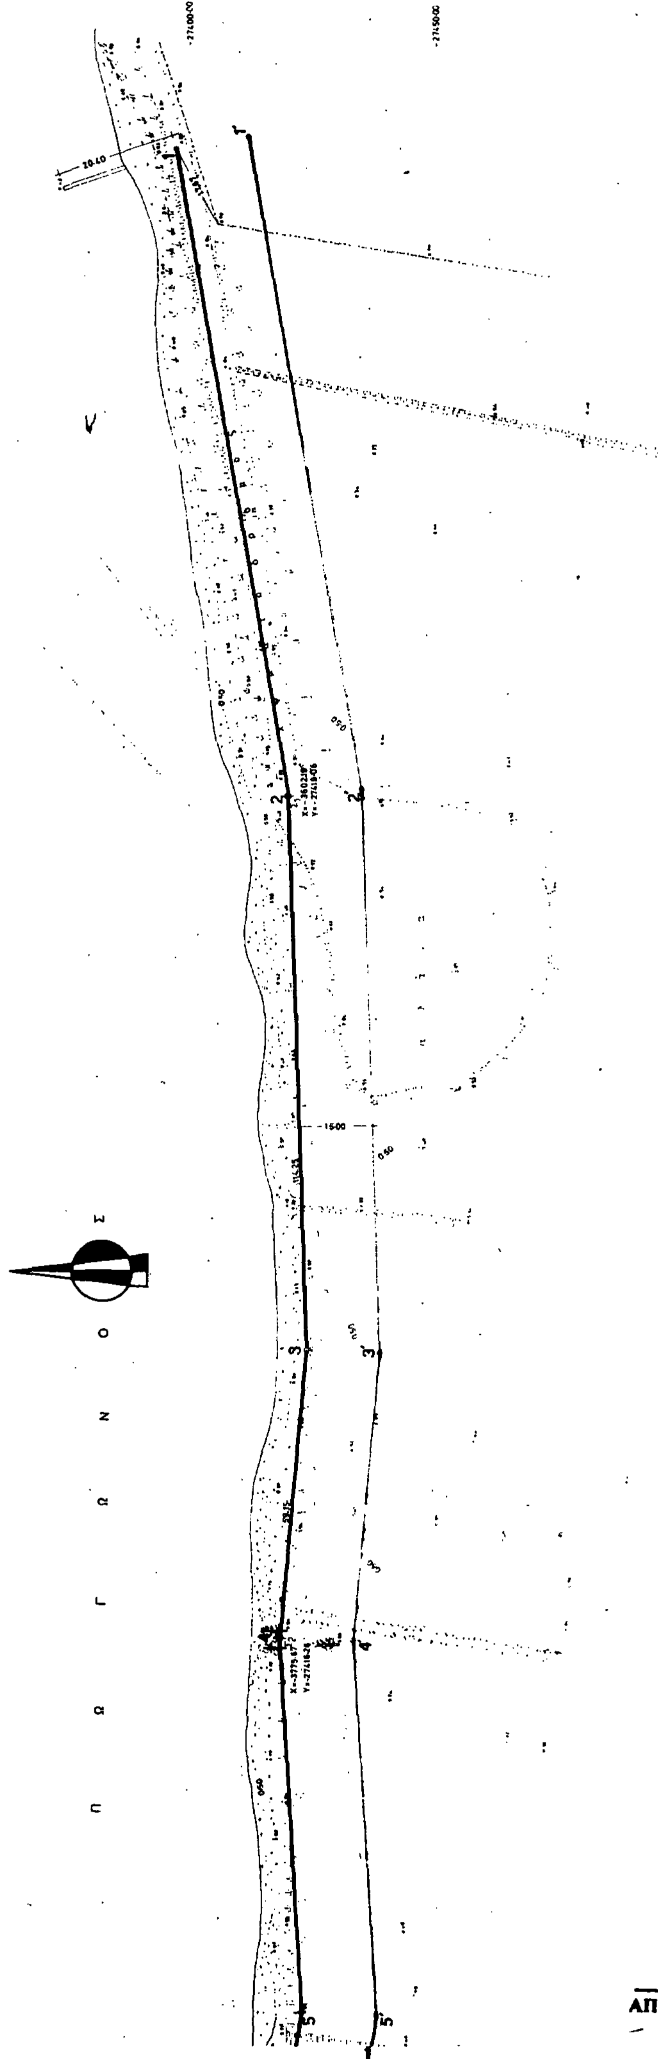

ΑΠΟ ΤΟ ΕΘΝΙΚΟ ΤΥΠΟΓΡΑΦΕΙΟ